


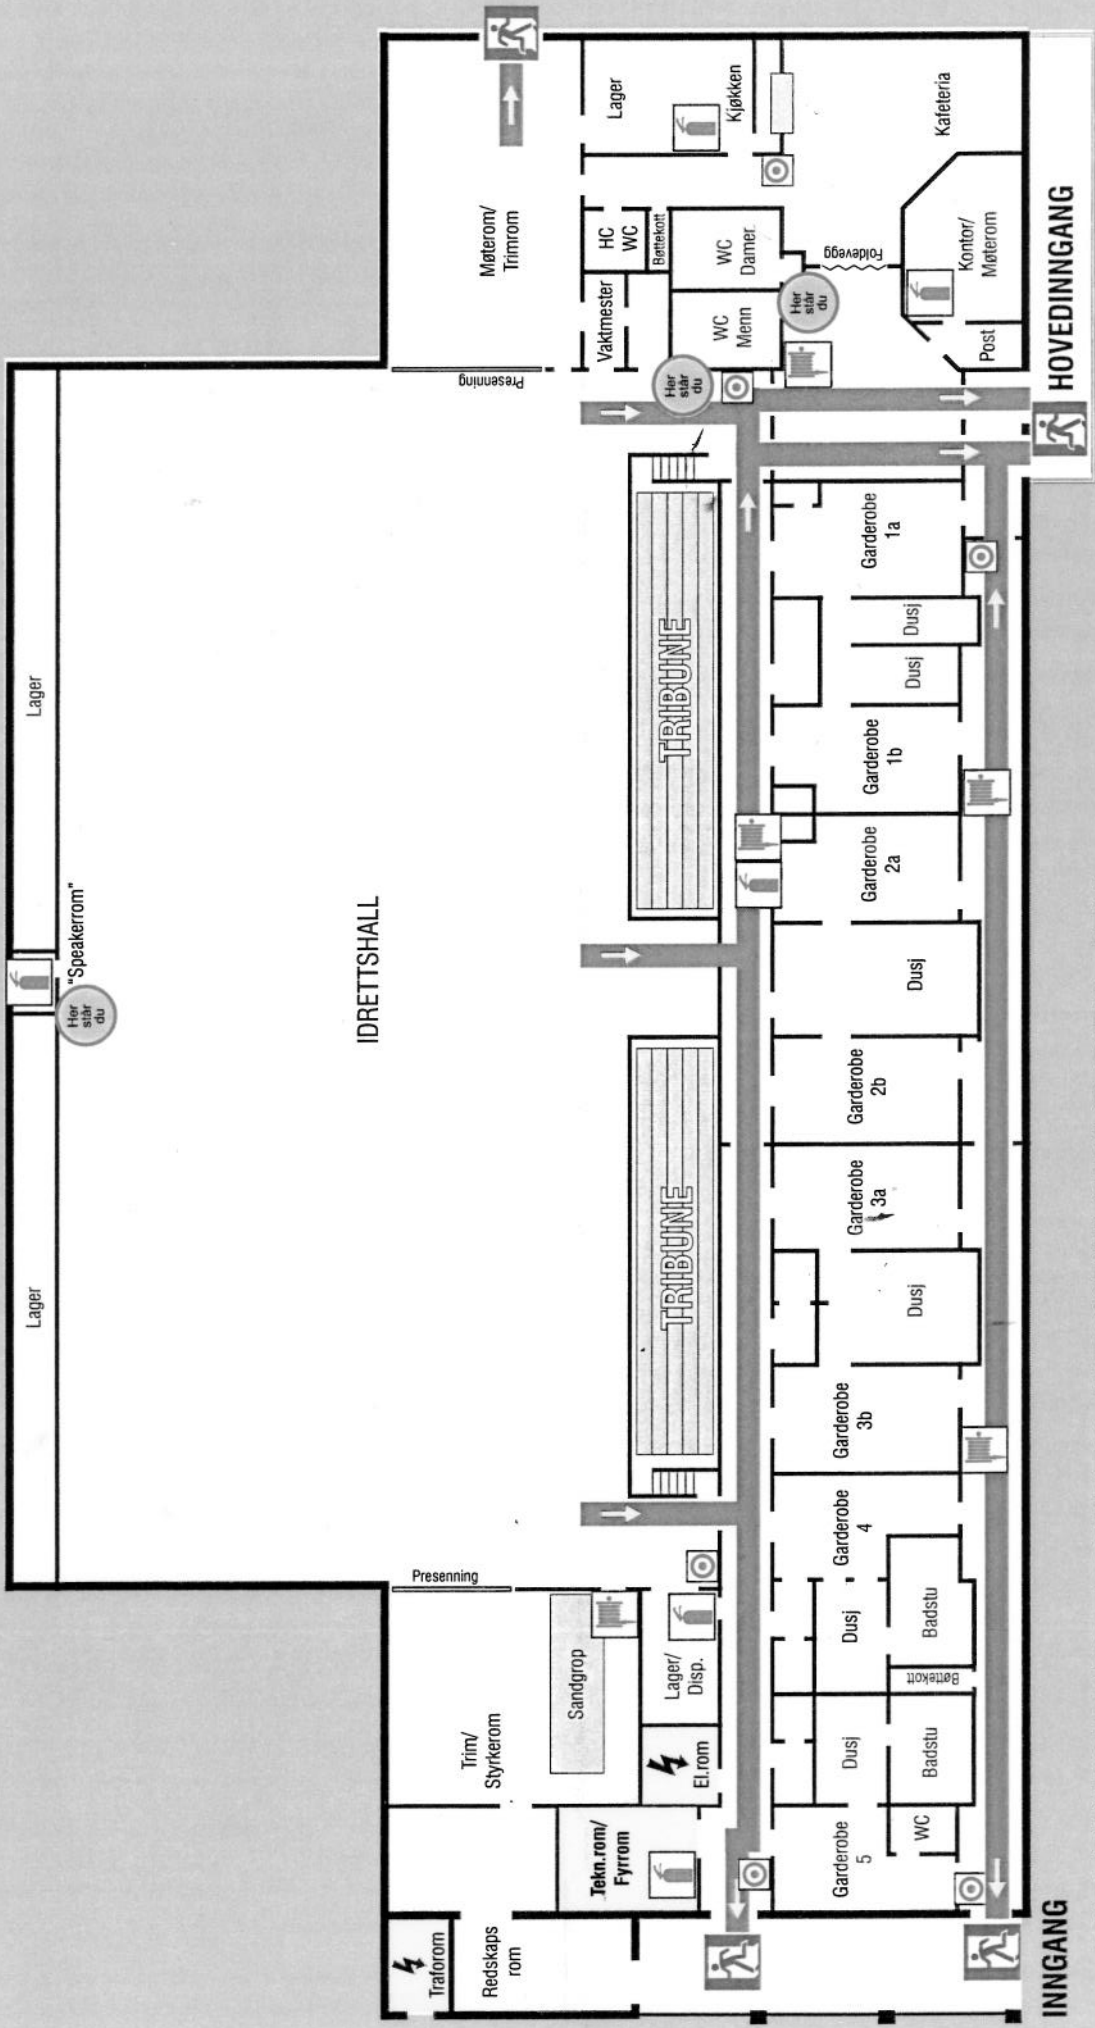

KONNERUDHALLEN



BRANNINSTRUKS / RØMNINGSPLAN

1. Brann må straks varsles brannvesenet over telefon nr. 110
2. Få ut alle som er truet av røyk og brann. Bruk ikke heisen.
3. Forsøk å slukke.
4. Lukk dører og vinduer.
5. Møt og informer brannvesenet når det kommer.

	Brannsløkker		Utgang ved brann
	Brannslange		Rømningsrute
	Brannmeidler		Her står du

Bushrud Brannservice
Olaf Bergersvei 23 - Postboks 604 - 3007 Drammen
Telefon 32 82 08 52 - Telefaks 32 82 46 75

Navn: KONNERUDHALLEN
Plan Idrettshall

Utarbeidet: 24.10.2001 Eigli Ringdal/TN

Endret: